




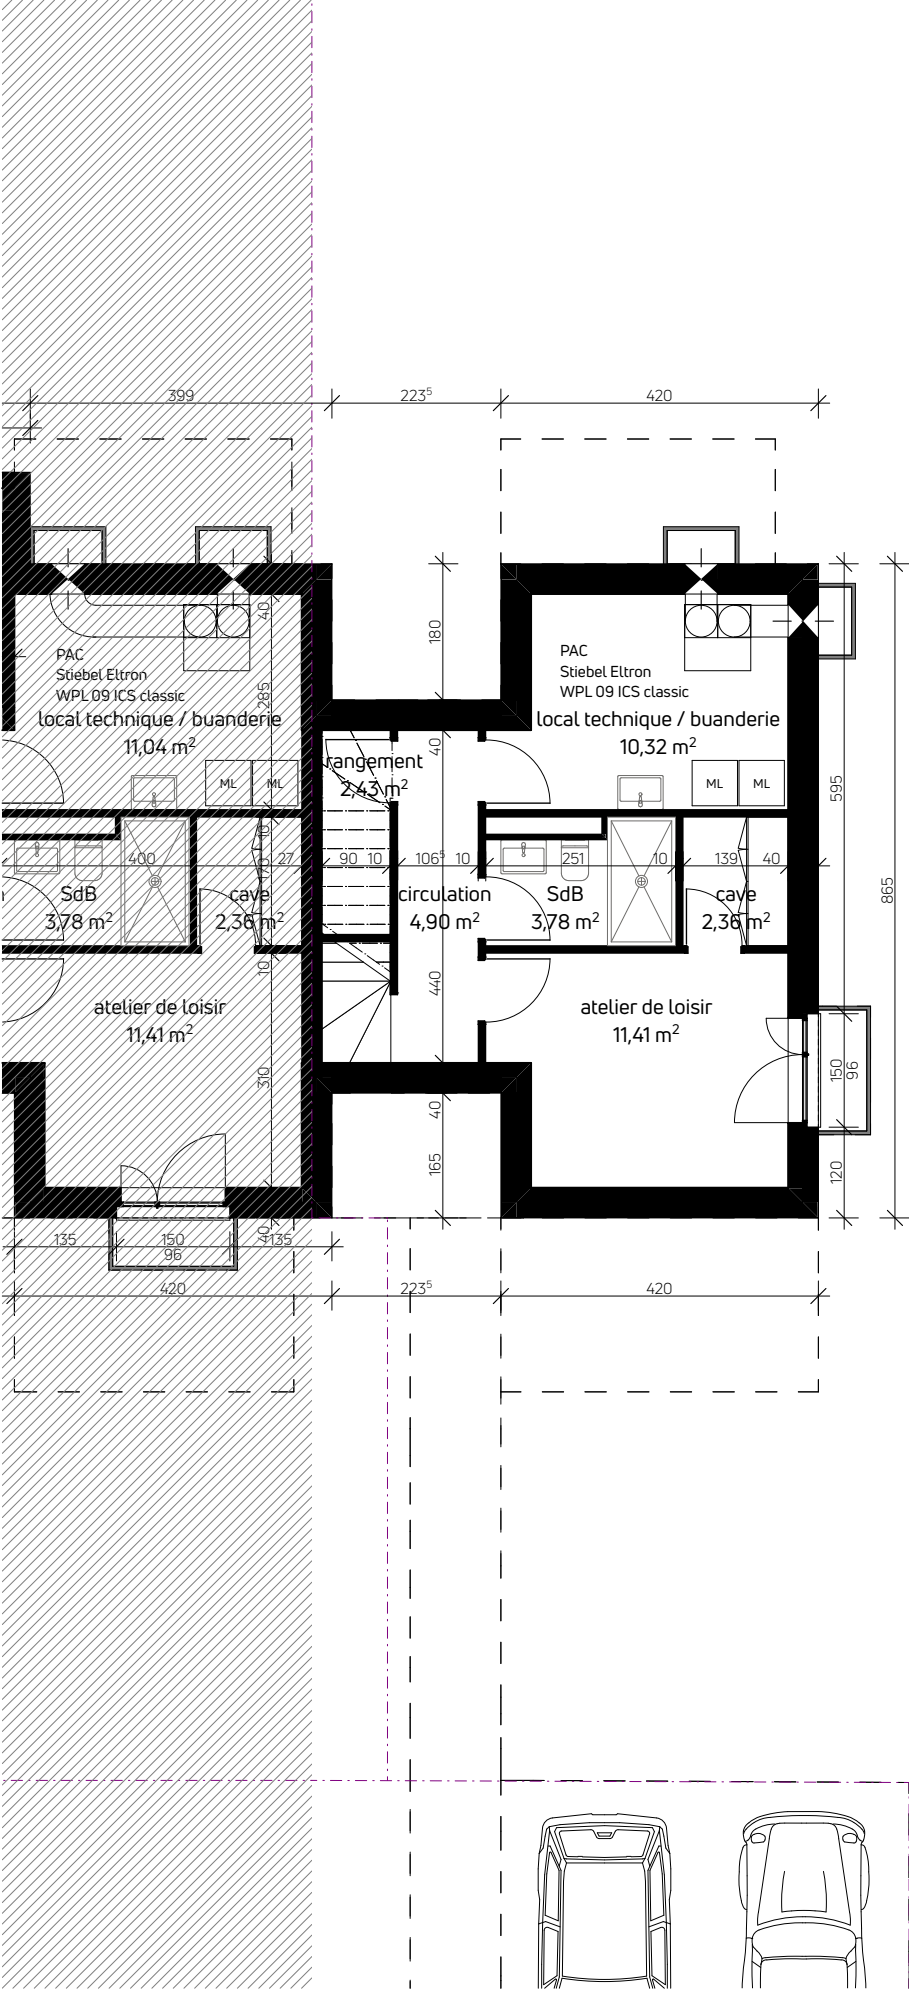

Plan sous-sol villa C

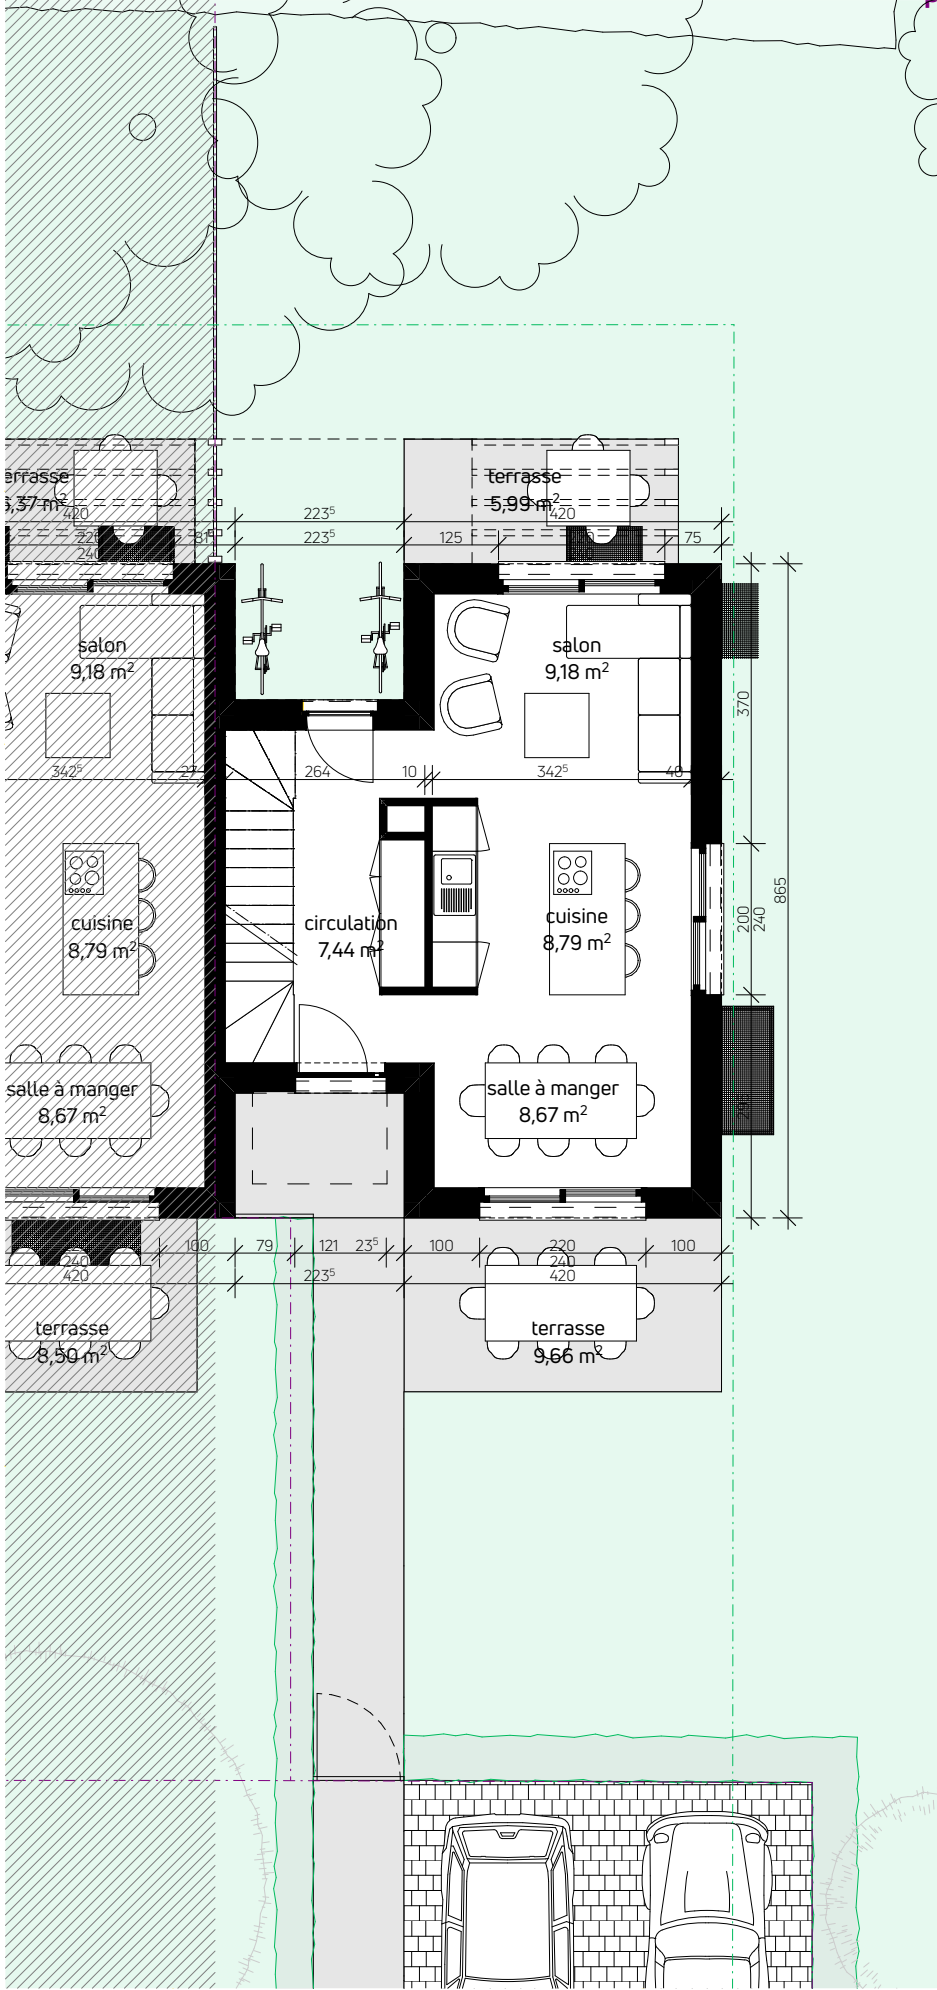

Plan Rez de chaussée villa C

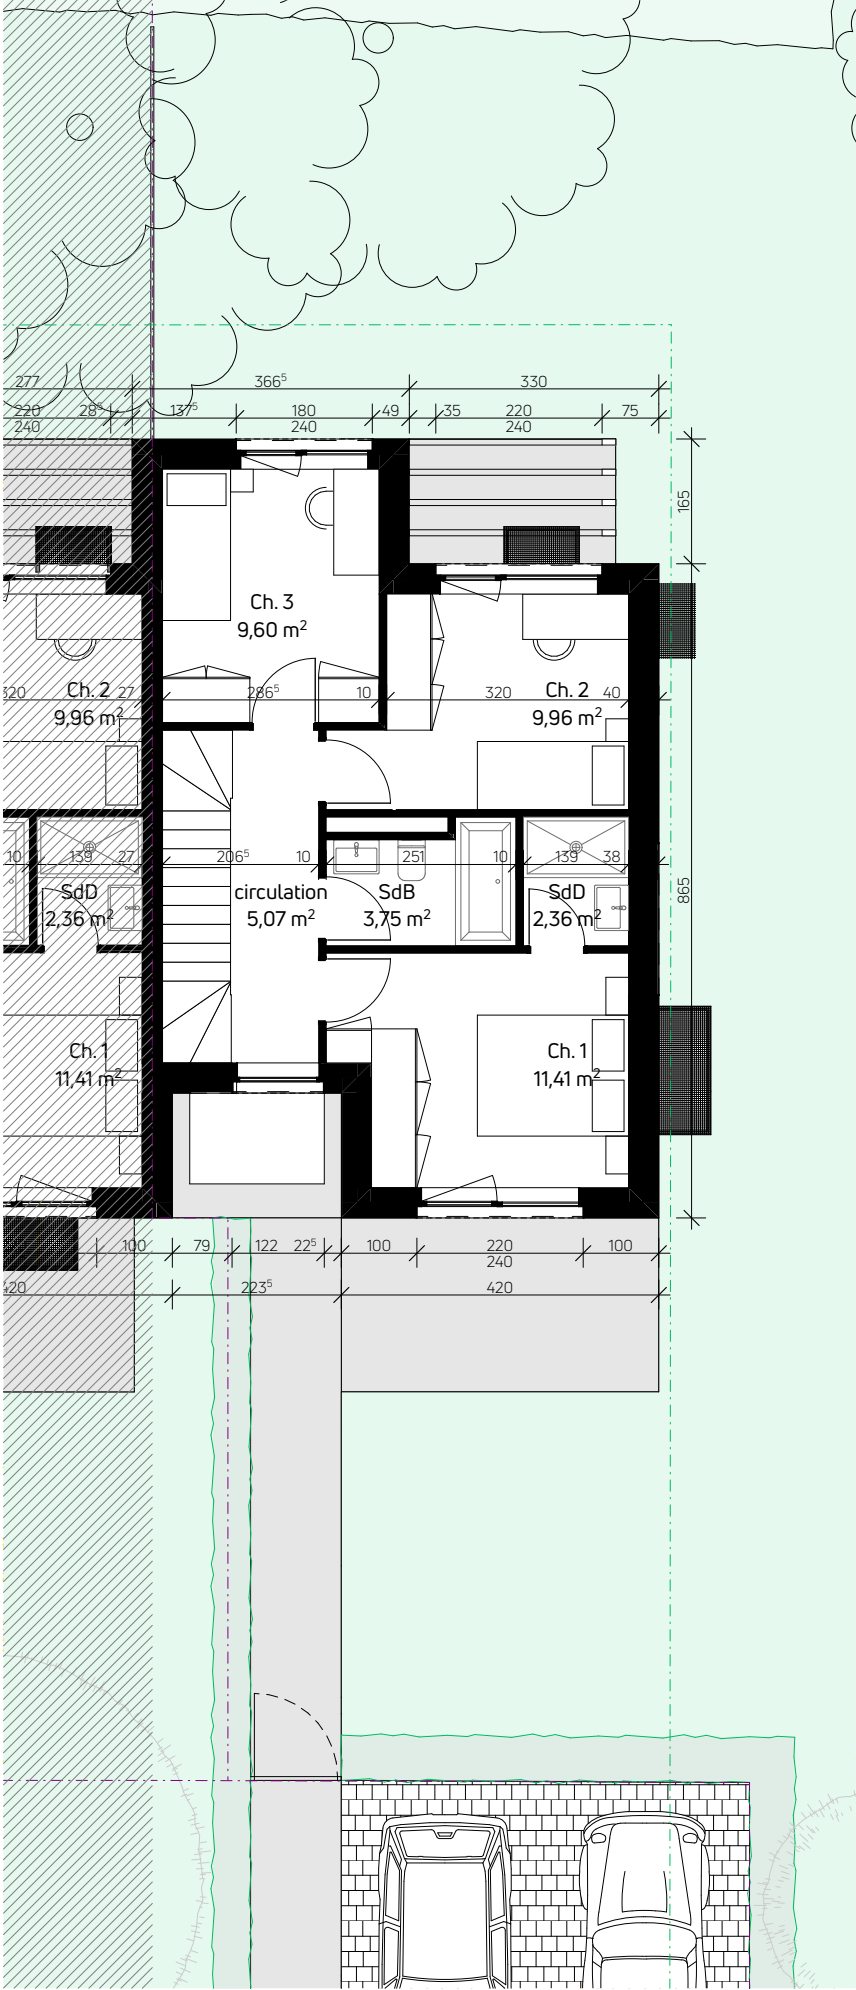

Plan Etage villa C



Ouvrage :
Corbillettes 48
Chemin des Corbillettes 48, 1218 Le Grand-Saconnex
N° de plan :
103
Titre :
Plan Villa C

Maître d'ouvrage :
Maisons du Léman SA

Echelle :
1:100

Format :

N° de projet :
110

Dessinateur :
EHP

Date :
14.11.24

Architecte :
Bikub Architectes
Chemin du Foron 16, 1226 Thônex

Etat du projet :
Permis

