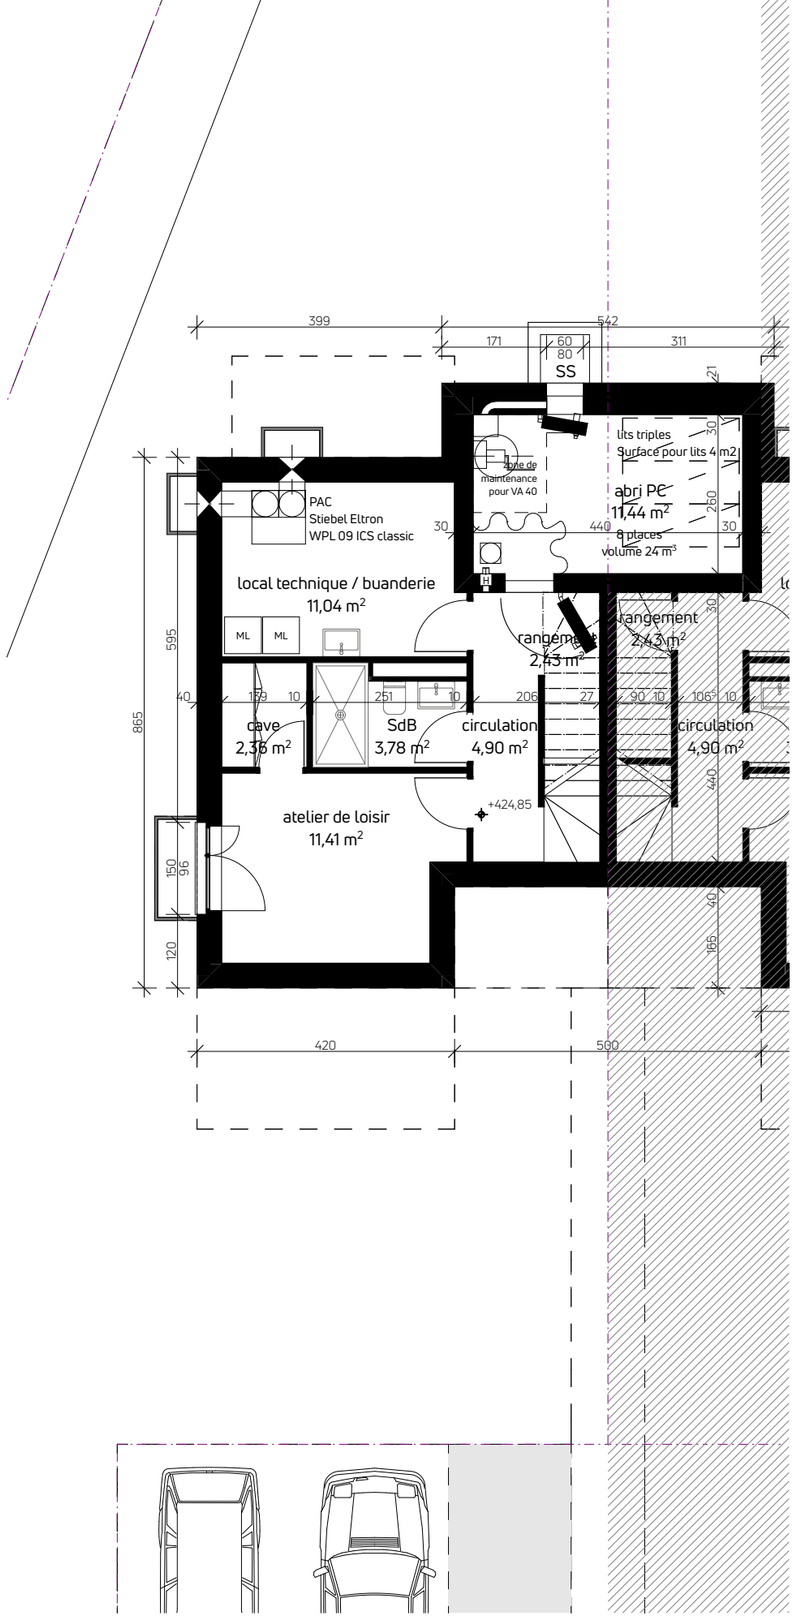

Plan sous-sol villa A

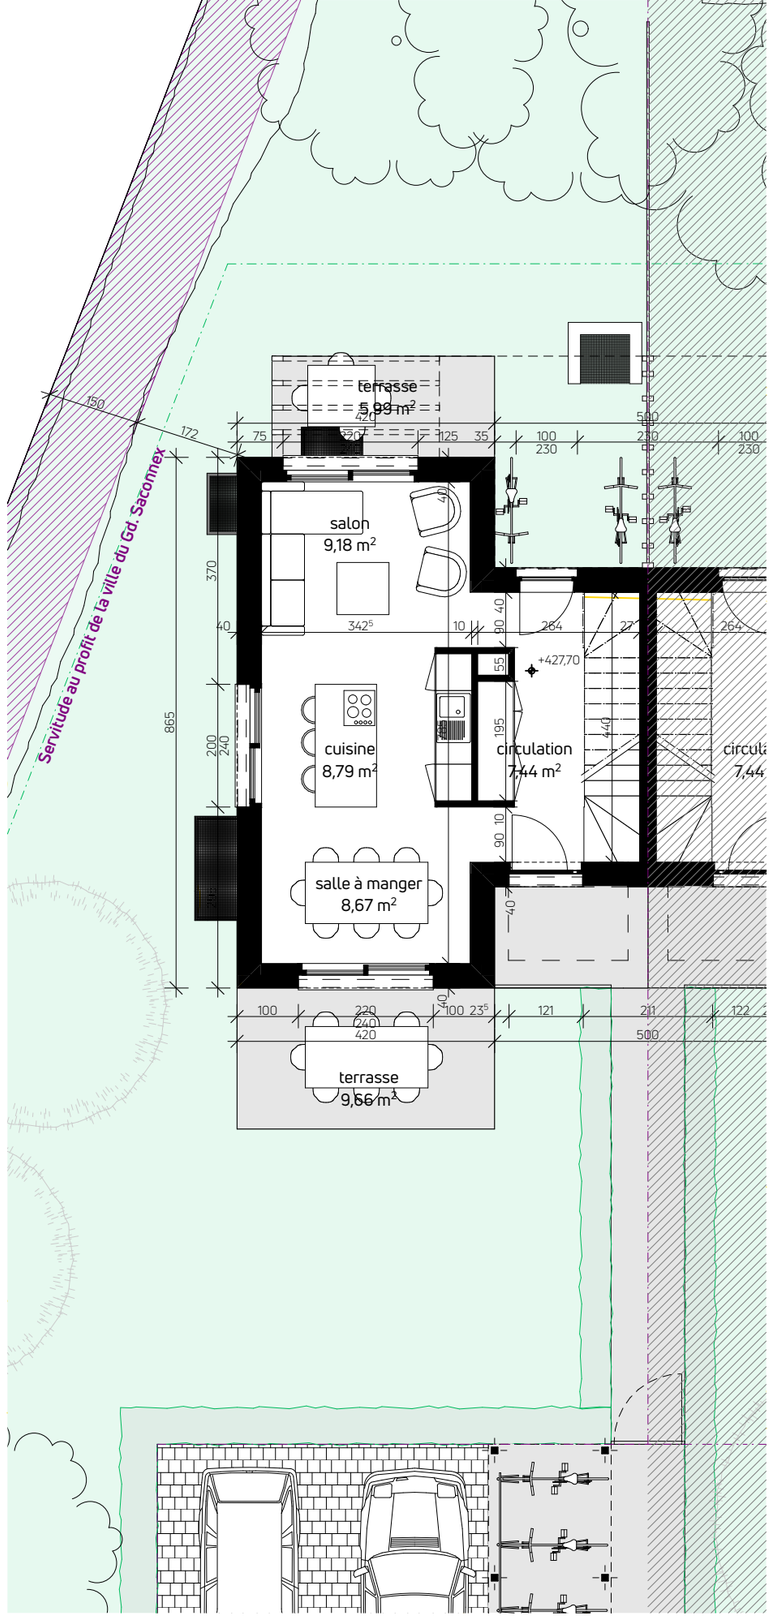

Plan Rez de chaussée villa A

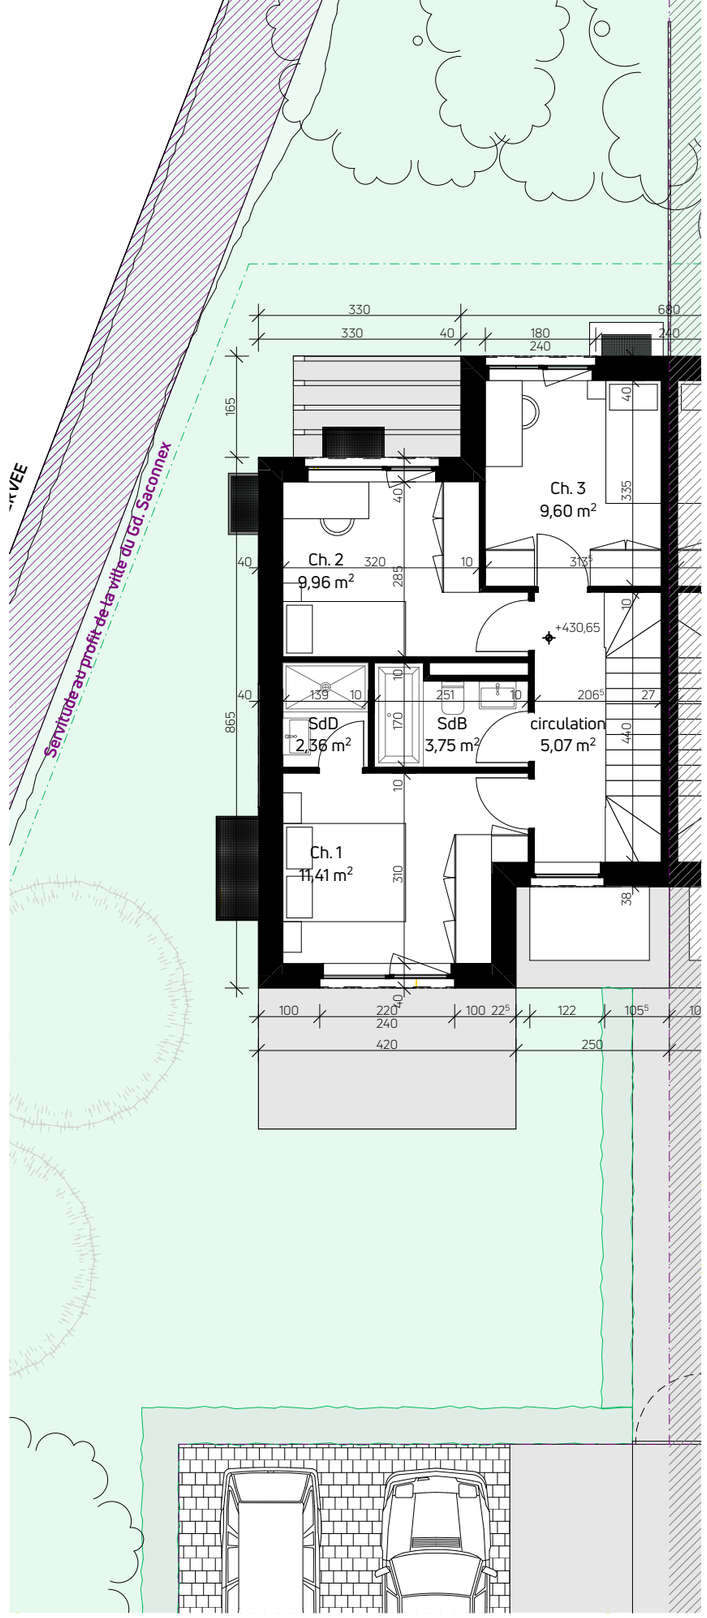

Plan Etage villa A

Ouvrage : Corbillettes 48 Chemin des Corbillettes 48, 1218 Le Grand-Saconnex		Maître d'ouvrage: Maisons du Léman SA			Architecte: Bikub Architectes Chemin du Foron 16, 1226 Thônex	
N° de plan: 101	Titre: Plan Villa A	Echelle : 1:100	Format :	N° de projet : 110	Dessinateur: EHP	Date : 14.11.24	Etat du projet : Permis